




NEUBAU EINES VOLLVERSORGERS und eines DISCOUNTERS

NEUMÜHLER WEG NEETZE




NEUBAU EINES VOLLVERSORGERS und eines DISCOUNTERS
NEUMÜHLER WEG NEETZE

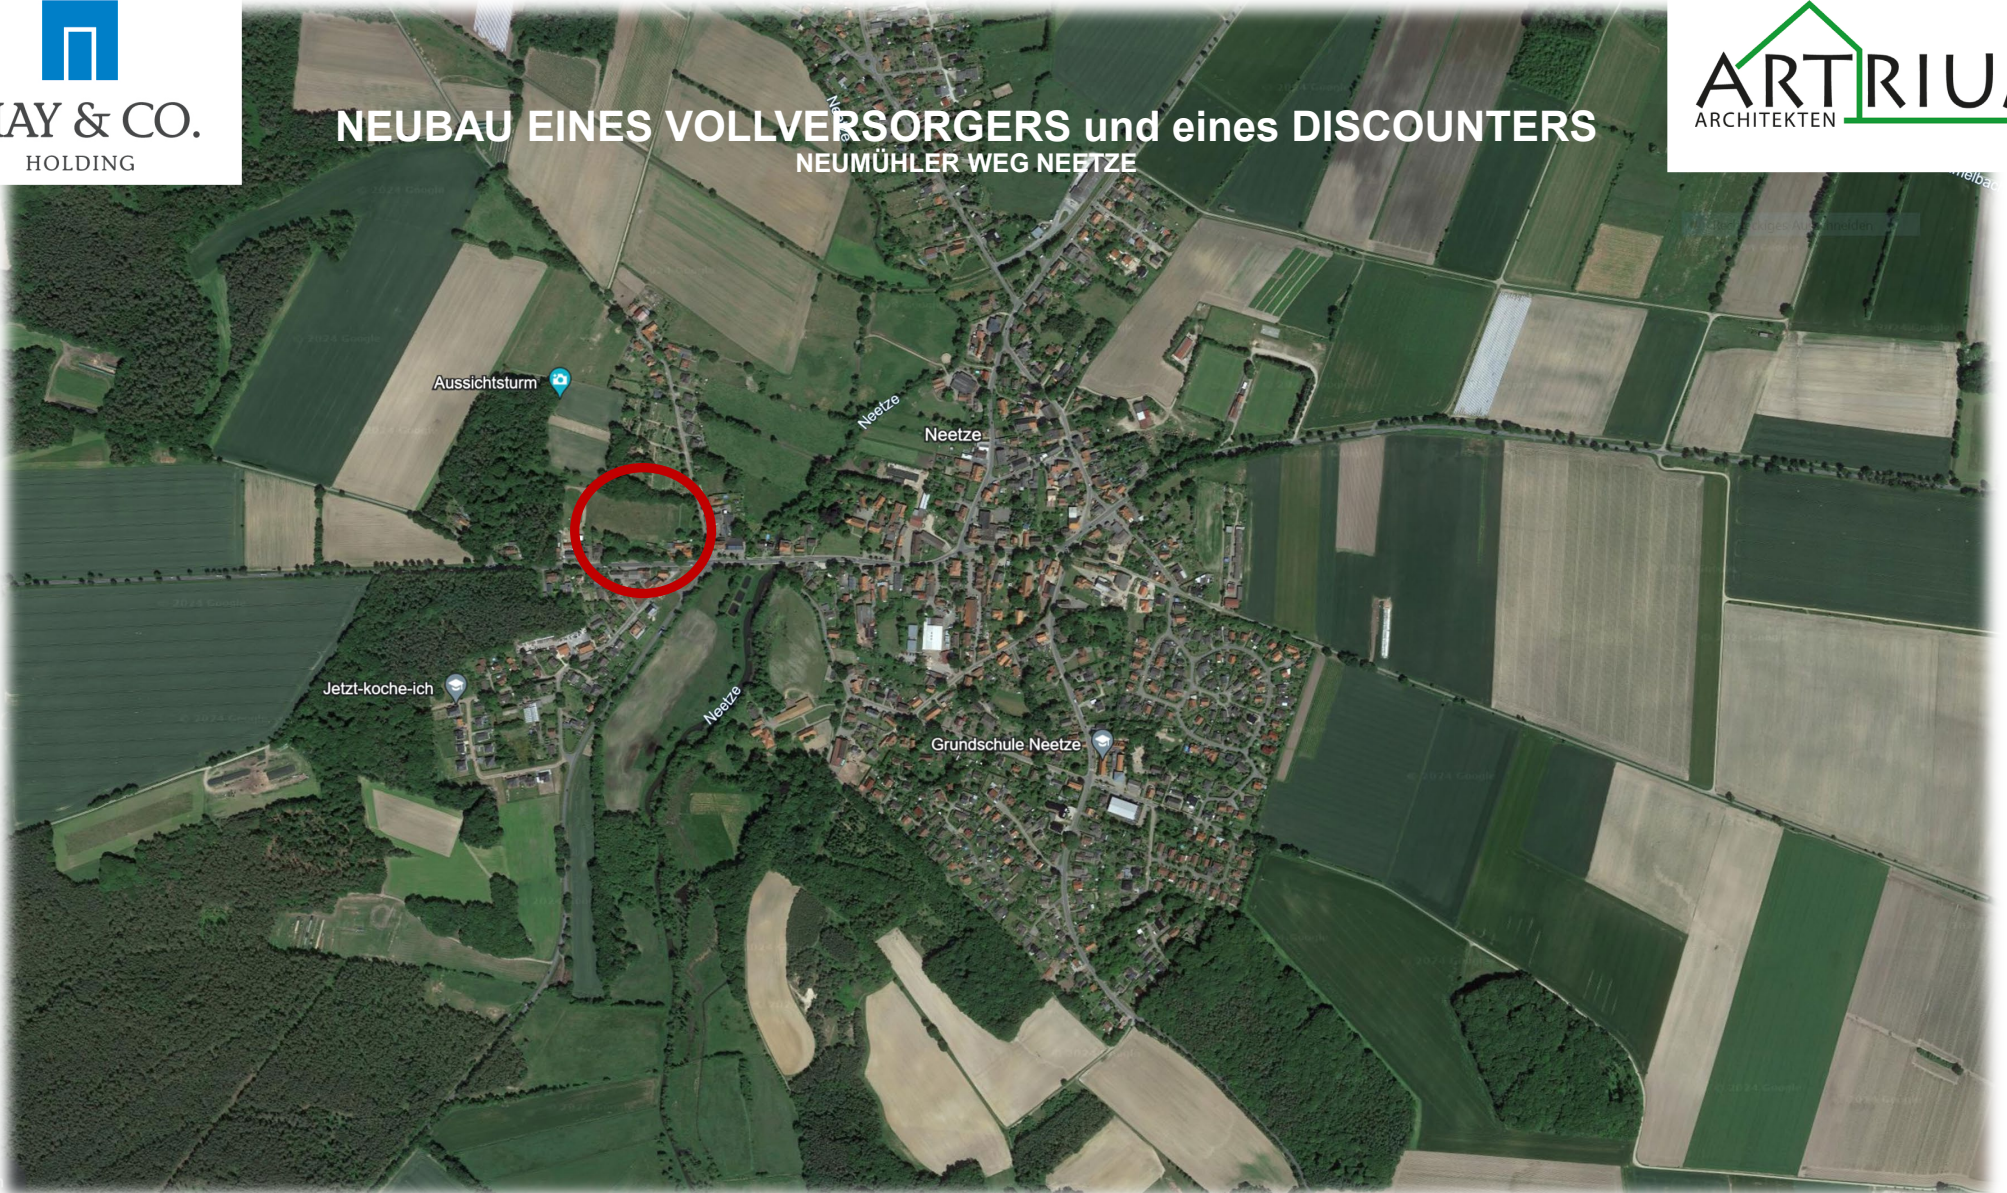

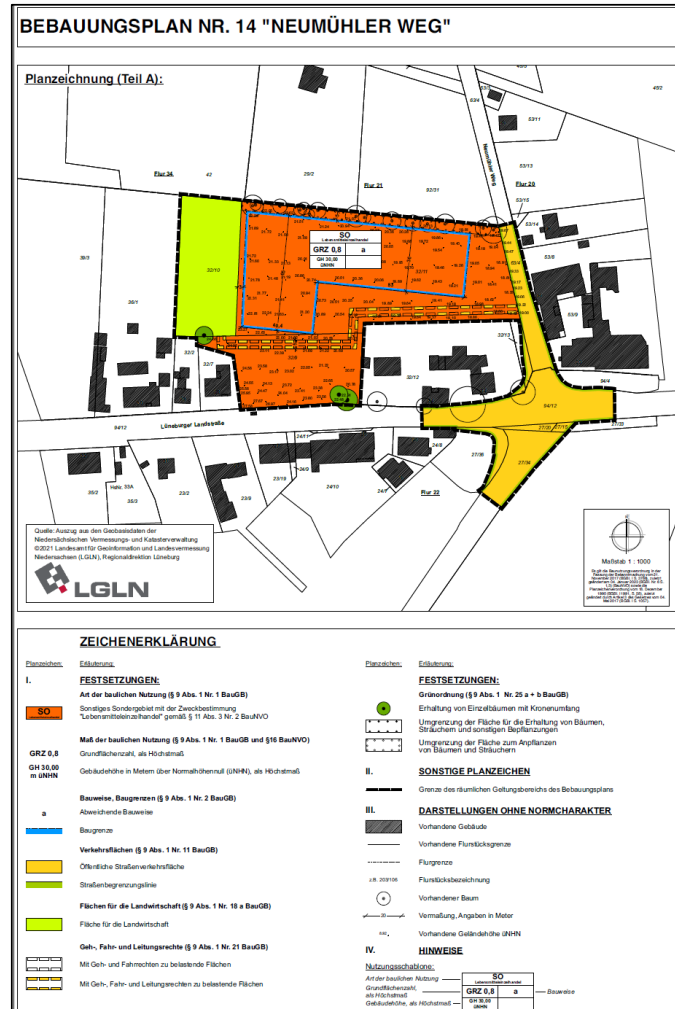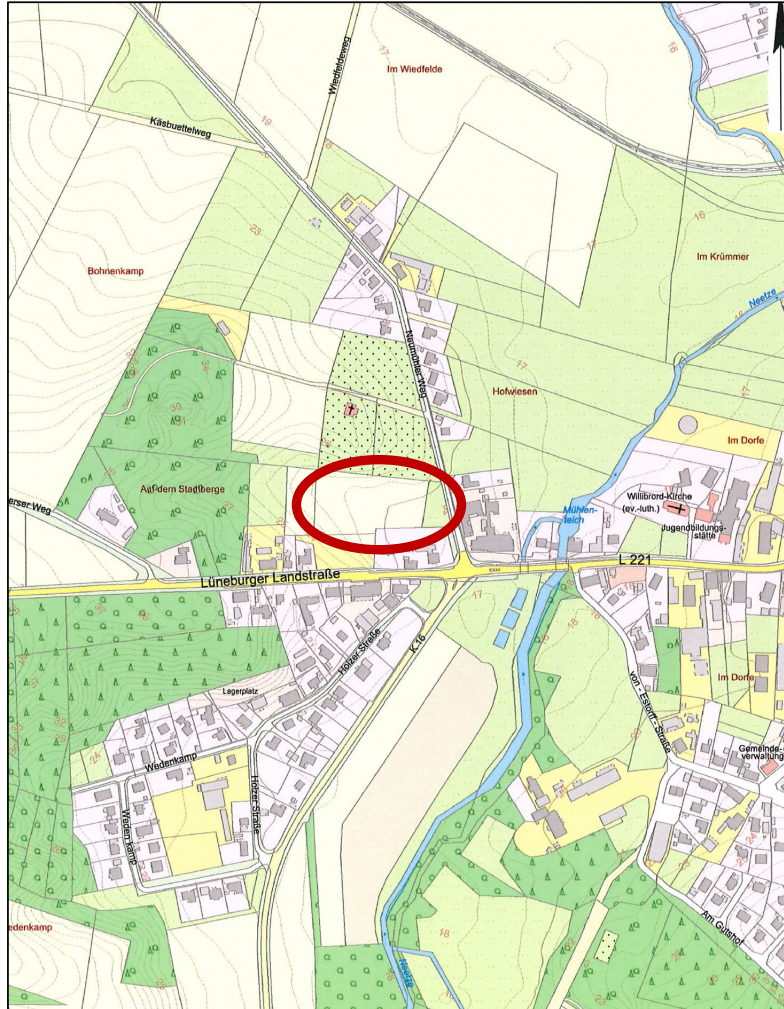

Innere Erschließung - Straßenbaulageplan

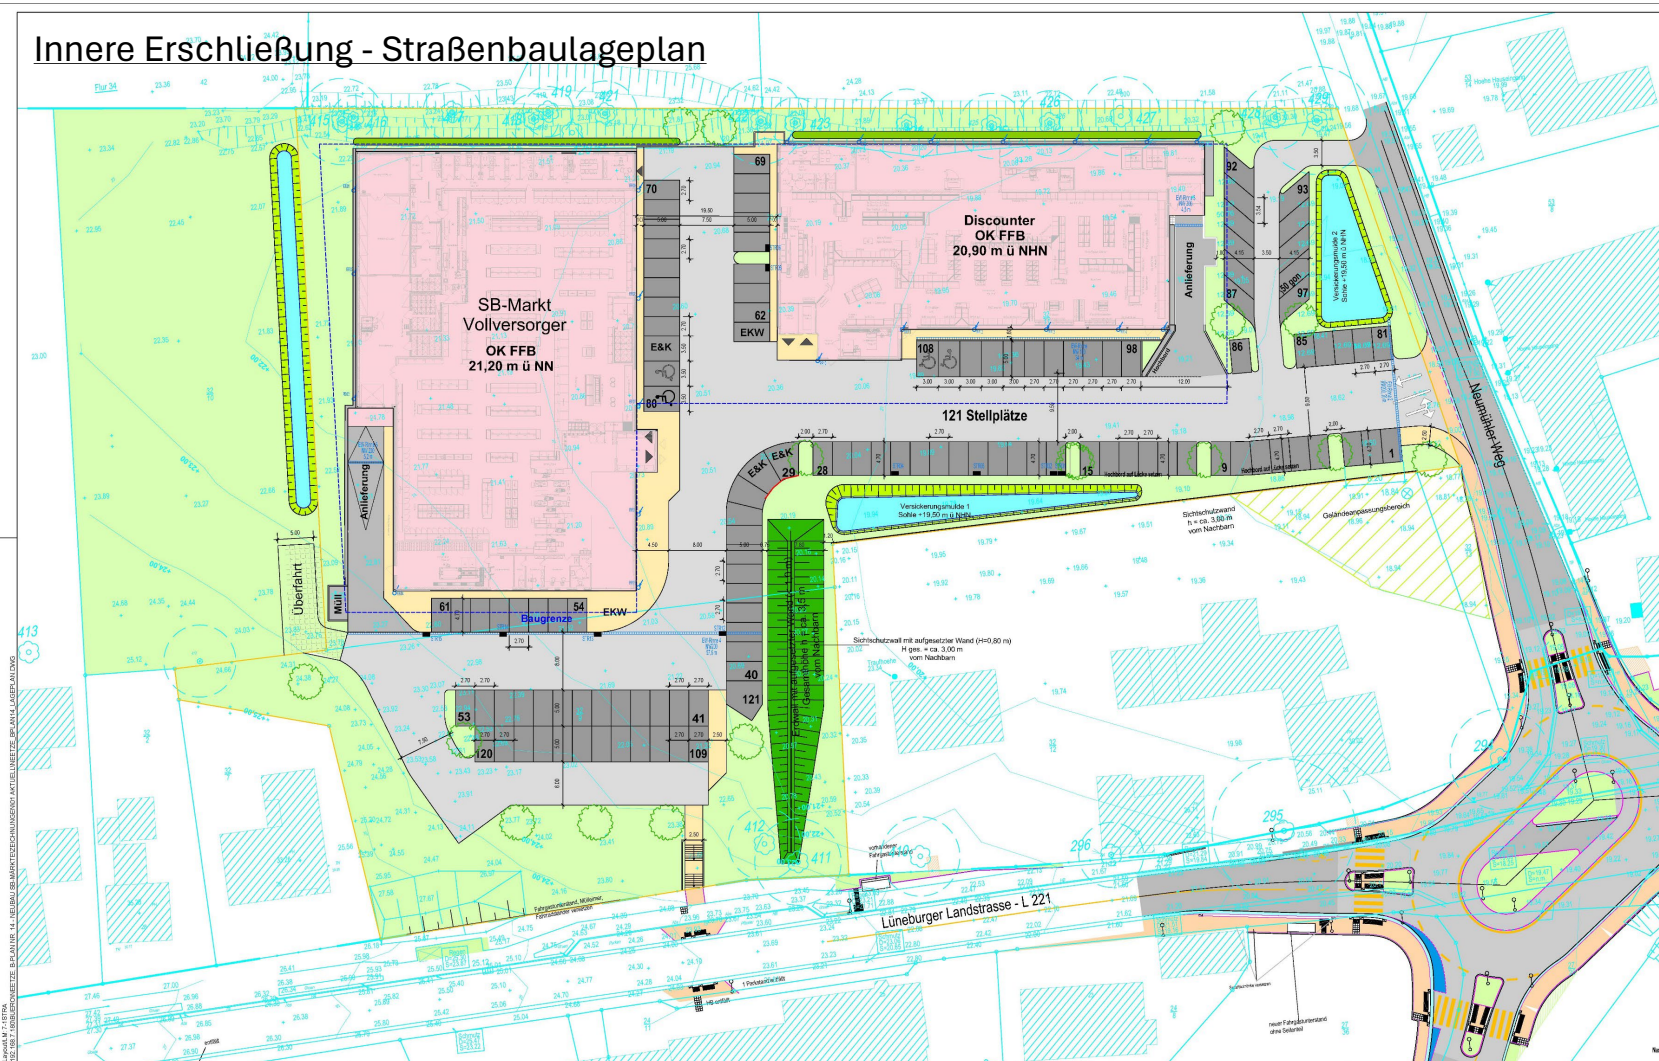

Zeichenerklärung

- Dachflächen
- Anlieferung
- Fahrbahn
- Stellplätze
- Geländeanpassungsbereich
- Grünflächen
- Straßenablauf
- Linienwasserung
- Baugrenze
- Grundstücksgrenze
- Baum anpflanzen









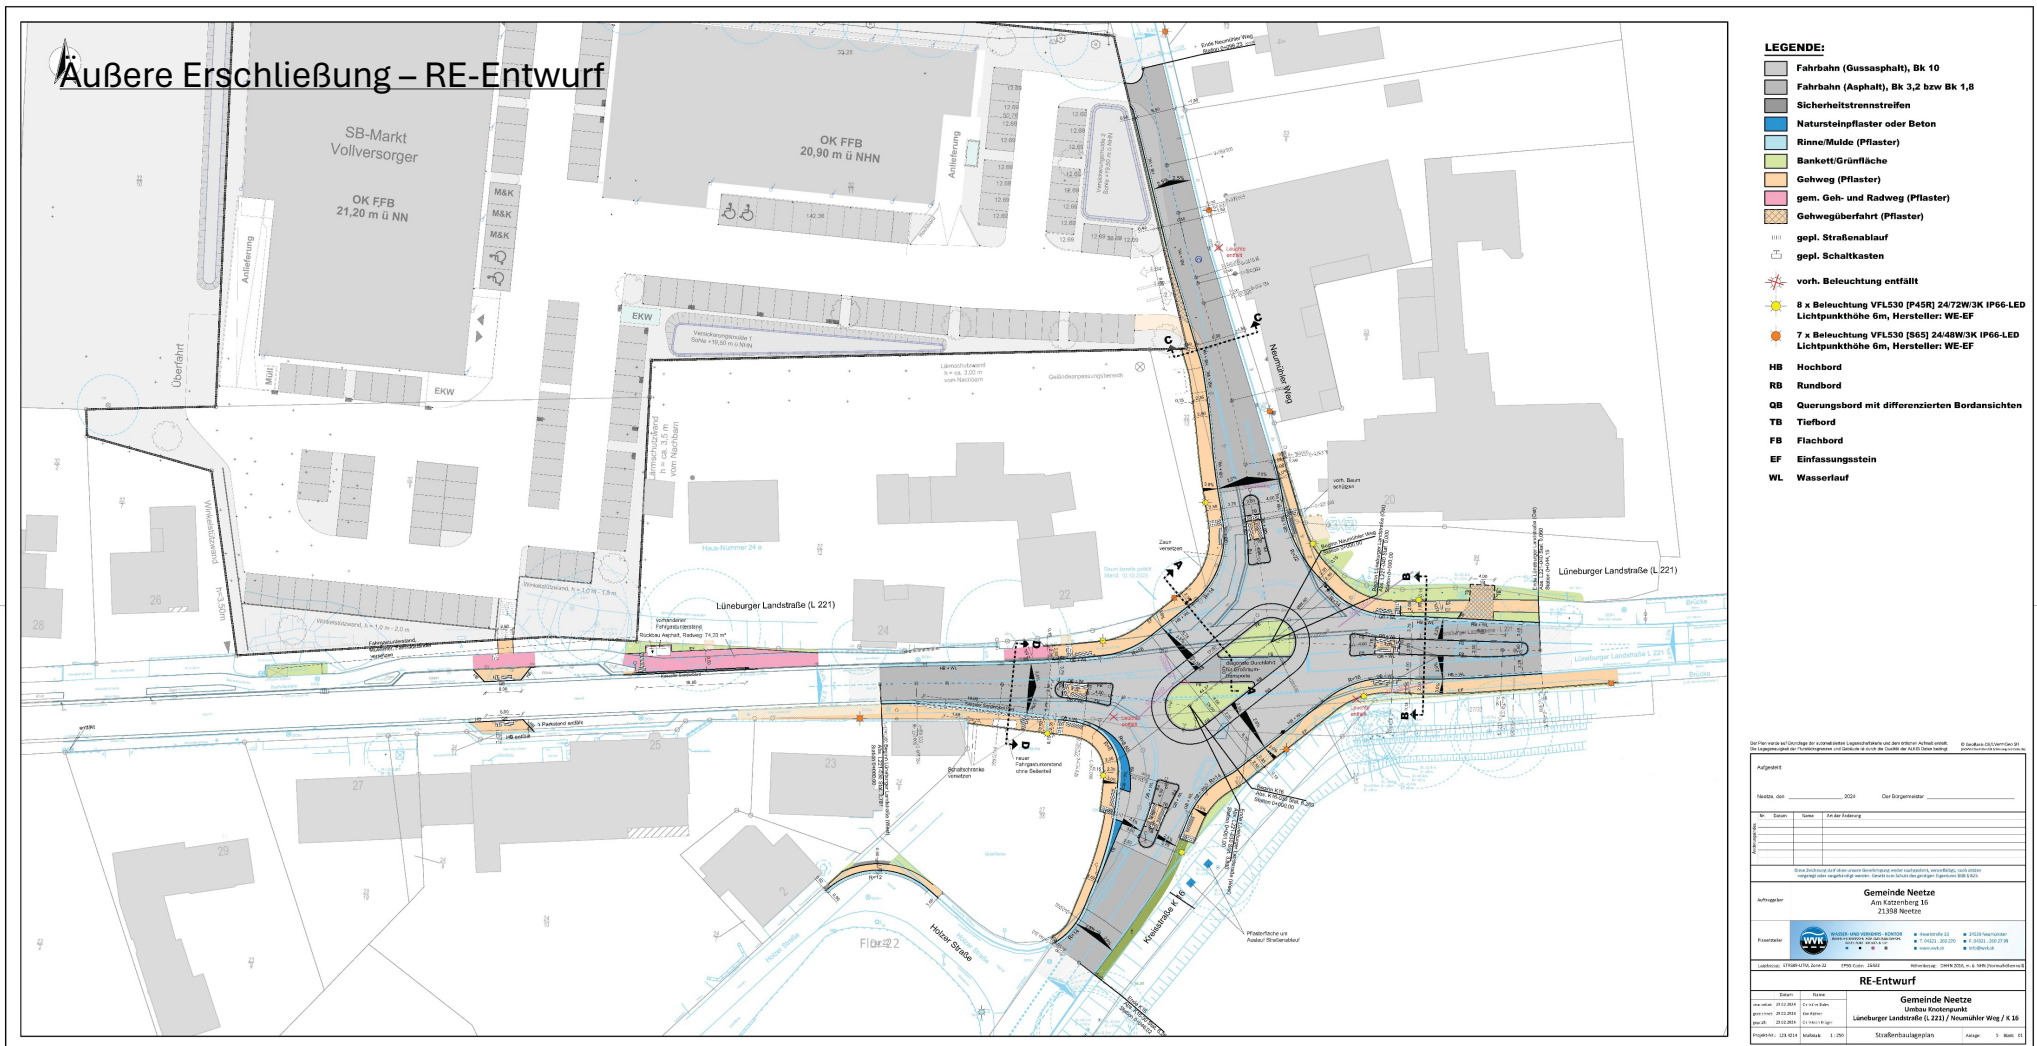

*Richtlinien zum Planungsprozess und für die einheitliche Gestaltung von Entwurfsunterlagen im Straßenbau (kurz RE)



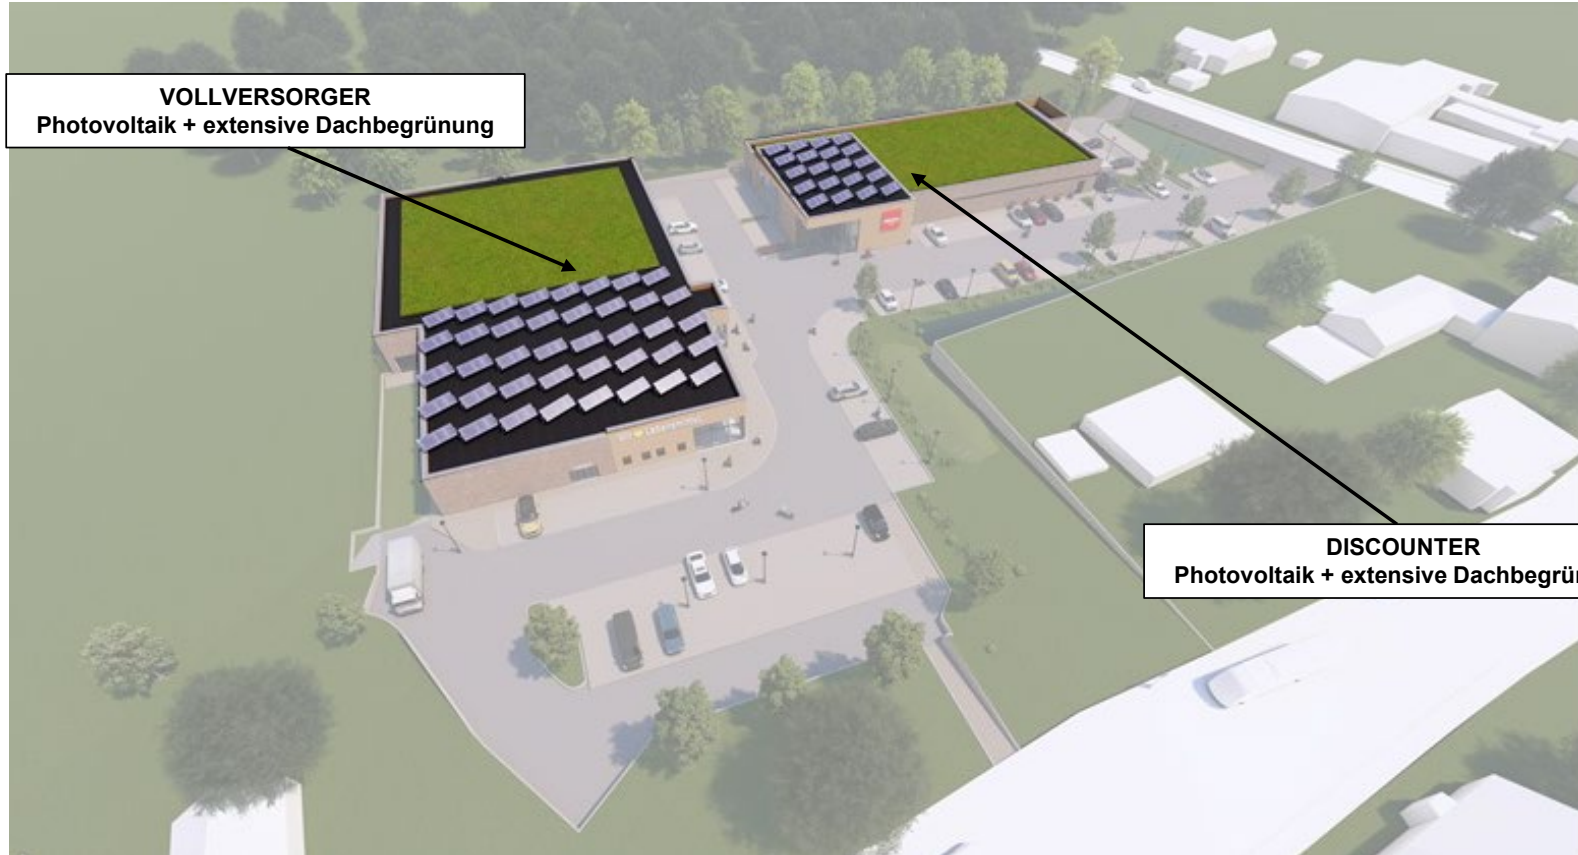

VOLLVERSORGER
Photovoltaik + extensive Dachbegrünung

DISCOUNTER
Photovoltaik + extensive Dachbegrünung









NEUBAU EINES DISCOUNTERS UND EINES VOLLVERSORGERERS

NEUMÜHLER WEG NEETZE



NEUBAU EINES DISCOUNTERS UND EINES VOLLVERSORGERERS

NEUMÜHLER WEG NEETZE



**VIELEN DANK FÜR IHRE
AUFMERKSAMKEIT !**

